




Legende:

- Fahrradstraße Asphaltbelag
- Fahrradstraße Pflasterbelag
- Pflasterbelag Randbereich
- Rad- und Gehweg Asphaltbelag
- Rad- und Gehweg Pflasterbelag
- Parkplatz Markierung - Neu
- Parkplatz - Bestand
- Parkplatz Pflaster - Neu
- Beginn einer Fahrradstraße
Verkehrszeichen 244
- Breitstrich
25 cm breit, 50 cm lang und 20 cm Lücke

c	16.09.22	Verkehrszeichen und Markierungen angepasst.	Simon	Kolb
b	19.08.22	Verkehrszeichen Kfz und Zone 30 angepasst.	Simon	Kolb
a	16.08.22	Verkehrsschilder hinzugefügt.	Simon	Kolb
Index	Datum	Ergänzung bzw. Änderung	gezeichnet	geprüft

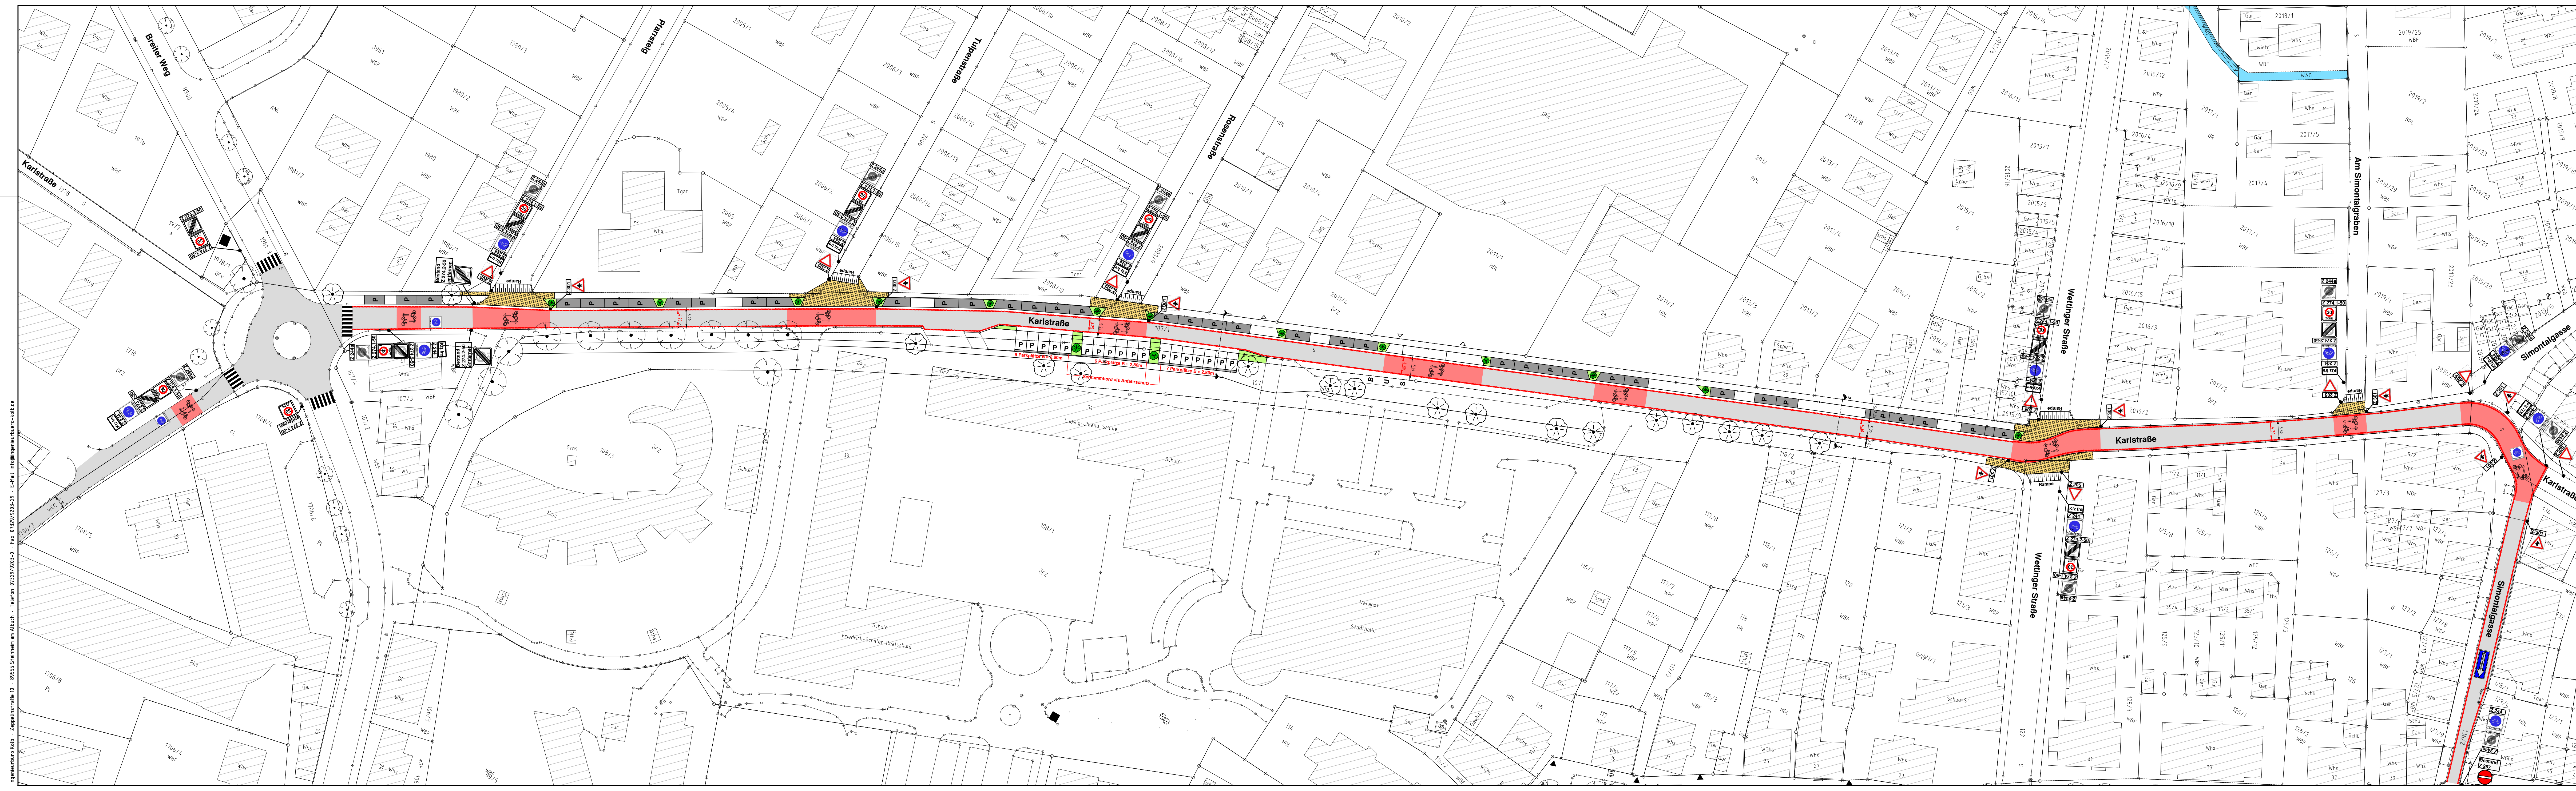

Stadt Langenau
Marktplatz 5, 89122 Langenau

RVK Maßnahme 2022
Ring - Fahrradstraße
LGVGf - Antrag
Lageplan - Karlstraße

Aufgestellt:
Steinheim, den 21.09.2021
Ingenieurbüro Helmut Kolb

Anerkannt:
Langenau, den
[Signature]

Anlage : 4.1	
bearb. 21.09.21	Name Kolb
gez. 21.09.21	Özkan
gepr. 21.09.21	Kolb
Maßstab : 1 : 500	
Lagesystem : UTM	
Höhensystem :	
Auftrags-Nr. : 211606	
Zeichnungs-Nr. :	

Zeichnungsgröße