




Legende:

- Fahrradstraße Asphaltbelag
- Fahrradstraße Pflasterbelag
- Pflasterbelag Randbereich
- Rad- und Gehweg Asphaltbelag
- Rad- und Gehweg Pflasterbelag
- Parkplatz Markierung - Neu
- Parkplatz - Bestand
- Parkplatz Pflaster - Neu
- Beginn einer Fahrradstraße
Verkehrszeichen 244
- Breitstrich
25 cm breit, 50 cm lang und 20 cm Lücke

c	16.09.22	Verkehrszeichen und Markierungen angepasst.	Simon	Kolb
b	19.08.22	Verkehrszeichen Kfz und Zone 30 angepasst.	Simon	Kolb
a	16.08.22	Verkehrsschilder hinzugefügt.	Simon	Kolb
Index	Datum	Ergänzung bzw. Änderung	gezeichnet	geprüft

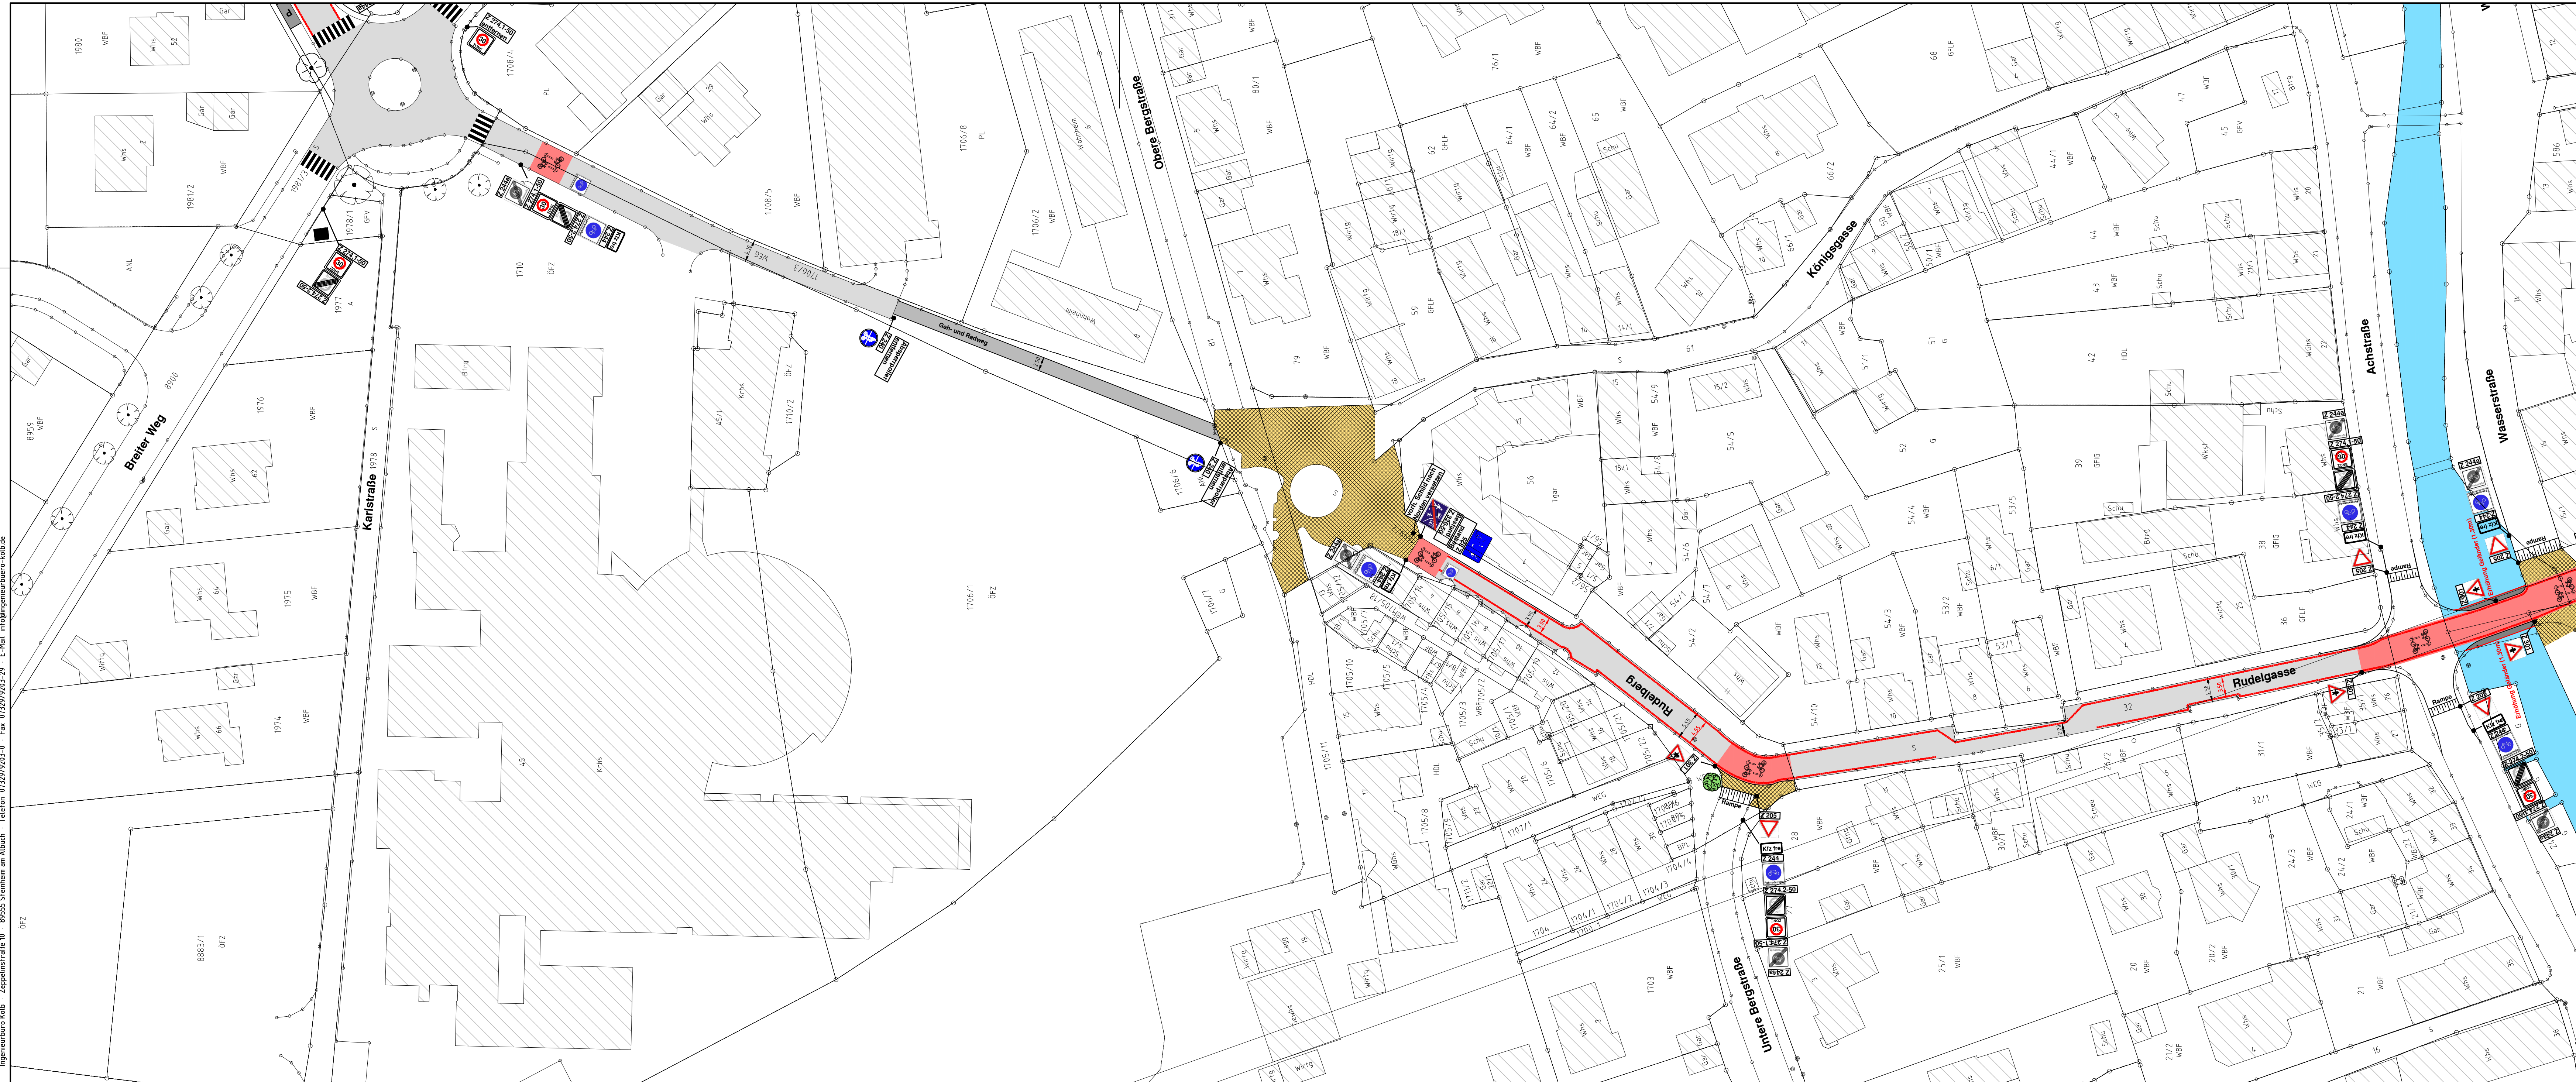

Stadt Langenau
Marktplatz 5, 89122 Langenau

RVK Maßnahme 2022
Ring - Fahrradstraße
LGVG - Antrag

Lageplan - Rudelgasse/Rudelberg

Aufgestellt:
Steinheim, den 21.09.2021
Ingenieurbüro Helmut Kolb

Anerkann:
Langenau, den

Handwritten signature

Zeppelinstraße 10
89555 Steinheim am Albuch
Telefon 07329 9203-0
Telefax 07329 9203-29
E-Mail info@ingenieurbuero-kolb.de
Internet www.ingenieurbuero-kolb.de

Anlage:
4.2

	Datum	Name
bearb.	21.09.21	Kolb
gez.	21.09.21	Özkan
gepr.	21.09.21	Kolb

Maßstab:
1 : 500

Lagesystem: **UTM**

Höhensystem:

Auftrags-Nr.:
21 1606

Zeichnungs-Nr.:

Zeichnungsgröße: