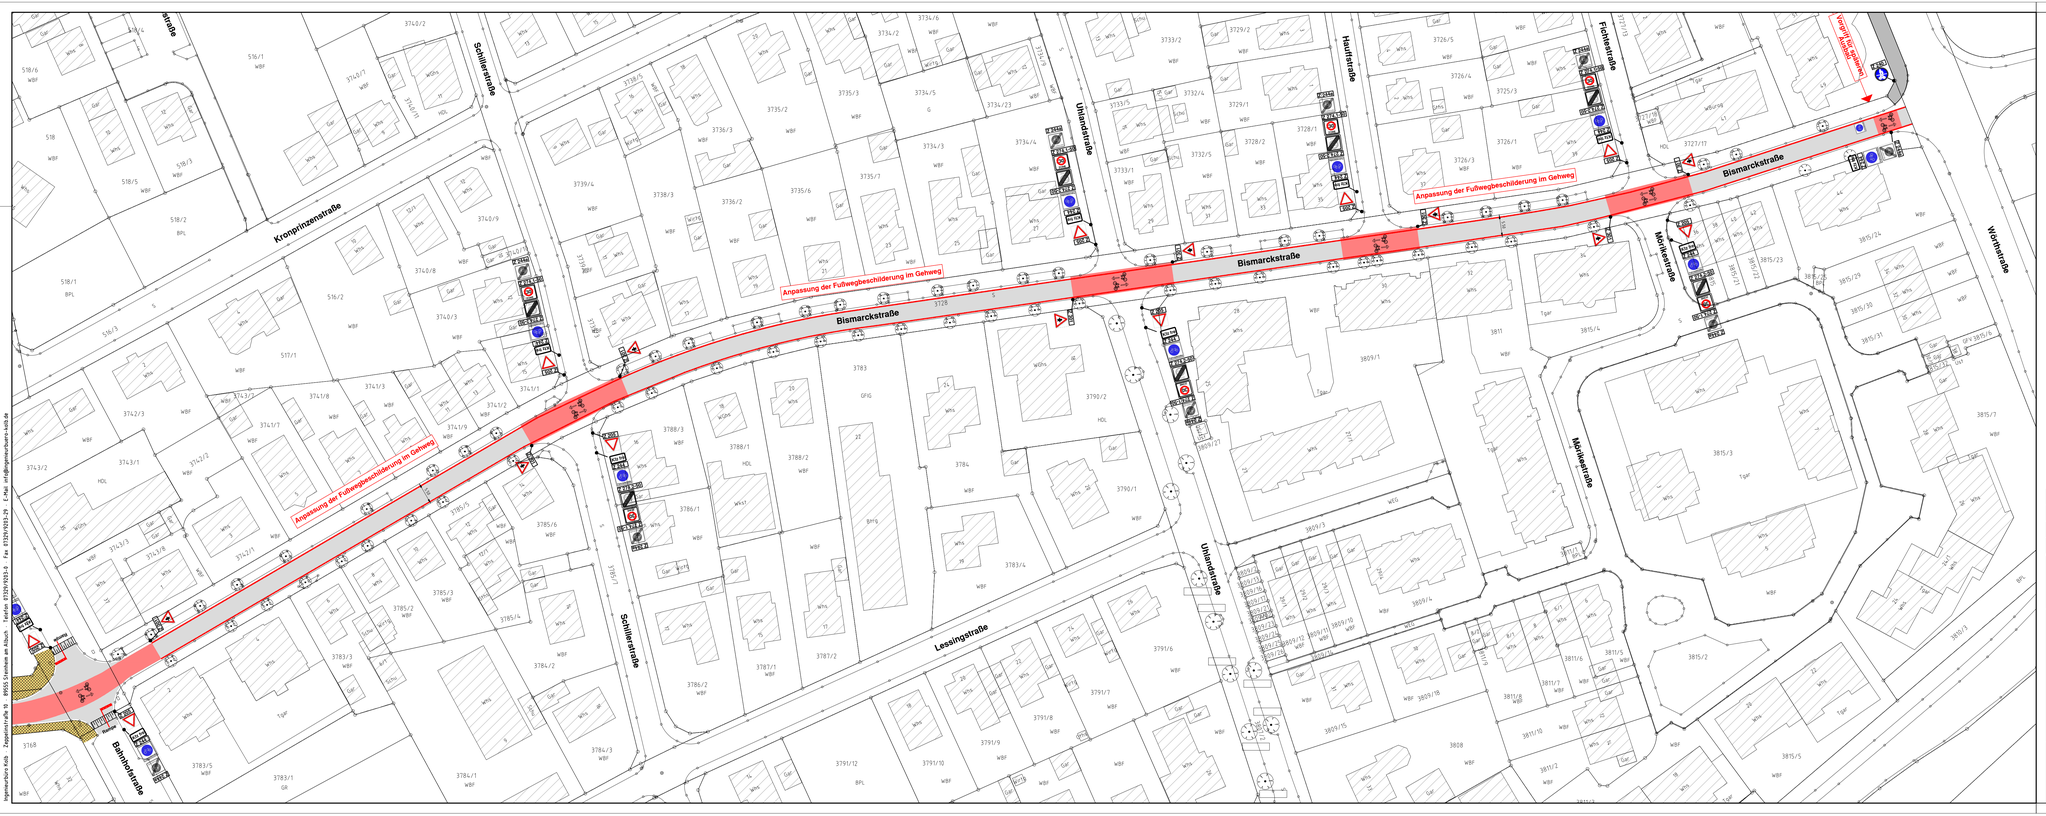

Legende:

- Fahrradstraße Asphaltbelag
- Fahrradstraße Pflasterbelag
- Pflasterbelag Randbereich
- Rad – und Gehweg Asphaltbelag
- Rad – und Gehweg Pflasterbelag
- Parkplatz Markierung – Neu
- Parkplatz – Bestand
- Parkplatz Pflaster – Neu

Beginn einer Fahrradstraße
Verkehrszeichen 244

Breitstrich
25 cm breit, 50 cm lang und 20 cm Lücke

Index	Datum	Ergänzung bzw. Änderung	gezeichnet	geprüft
c	16.09.22	Verkehrszeichen und Markierungen angepasst.	Simon	Kolb
b	19.08.22	Verkehrszeichen Kfz und Zone 30 angepasst.	Simon	Kolb
a	16.08.22	Verkehrsschilder hinzugefügt.	Simon	Kolb

Kolb Ingenieurbüro

Zeppelinstraße 10
89555 Steinheim am Albuch
Telefon (0 73 29) 92 93-0
Telefax (0 73 29) 92 93-29
E-Mail info@ingenieurbuero-kolb.de
Internet www.ingenieurbuero-kolb.de

Stadt Langenau
Marktplatz 5, 89122 Langenau

RVK Maßnahme 2022
Ring – Fahrradstraße

LGVFG – Antrag

Lageplan – Bismarckstraße

	Datum	Name
bearb.	21.09.21	Kolb
gez.	21.09.21	Özkan
gepr.	21.09.21	Kolb

Maßstab: 1 : 500

Lagesystem: UTM

Höhensystem:

Auftrags-Nr.: 21 1606

Zeichnungs-Nr.:

Aufgestellt:
Steinheim, den 21.09.2021
Ingenieurbüro Helmut Kolb

Anerkannt:
Langenau, den

Zeichnungsgröße:

Ingenieurbüro Kolb · Zeppelinstraße 10 · 89555 Steinheim am Albuch · Telefon 07329/9293-0 · Fax 07329/9293-29 · E-Mail info@ingenieurbuero-kolb.de

T:\Projekte\Langenau\21-1606 RVK Maßnahme 2022 Ring\Fahrradstraße\04-Planung\LGVFG - Antrag\LAN21606-C-LP02_Index c.dwg