
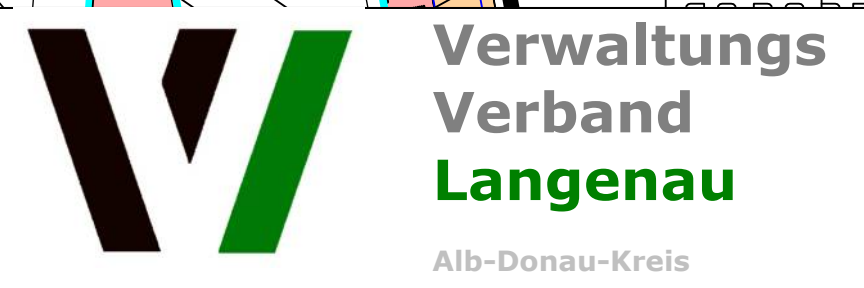


Hasenbergle I
genehmigt am 06.10.2005

Hasenbergle I 1. Änderung
genehmigt am 27.03.2008

Fläche für Maßnahmen zur
Entwicklung von Natur und Landschaft

Standort für
Sammelwerbeanlage

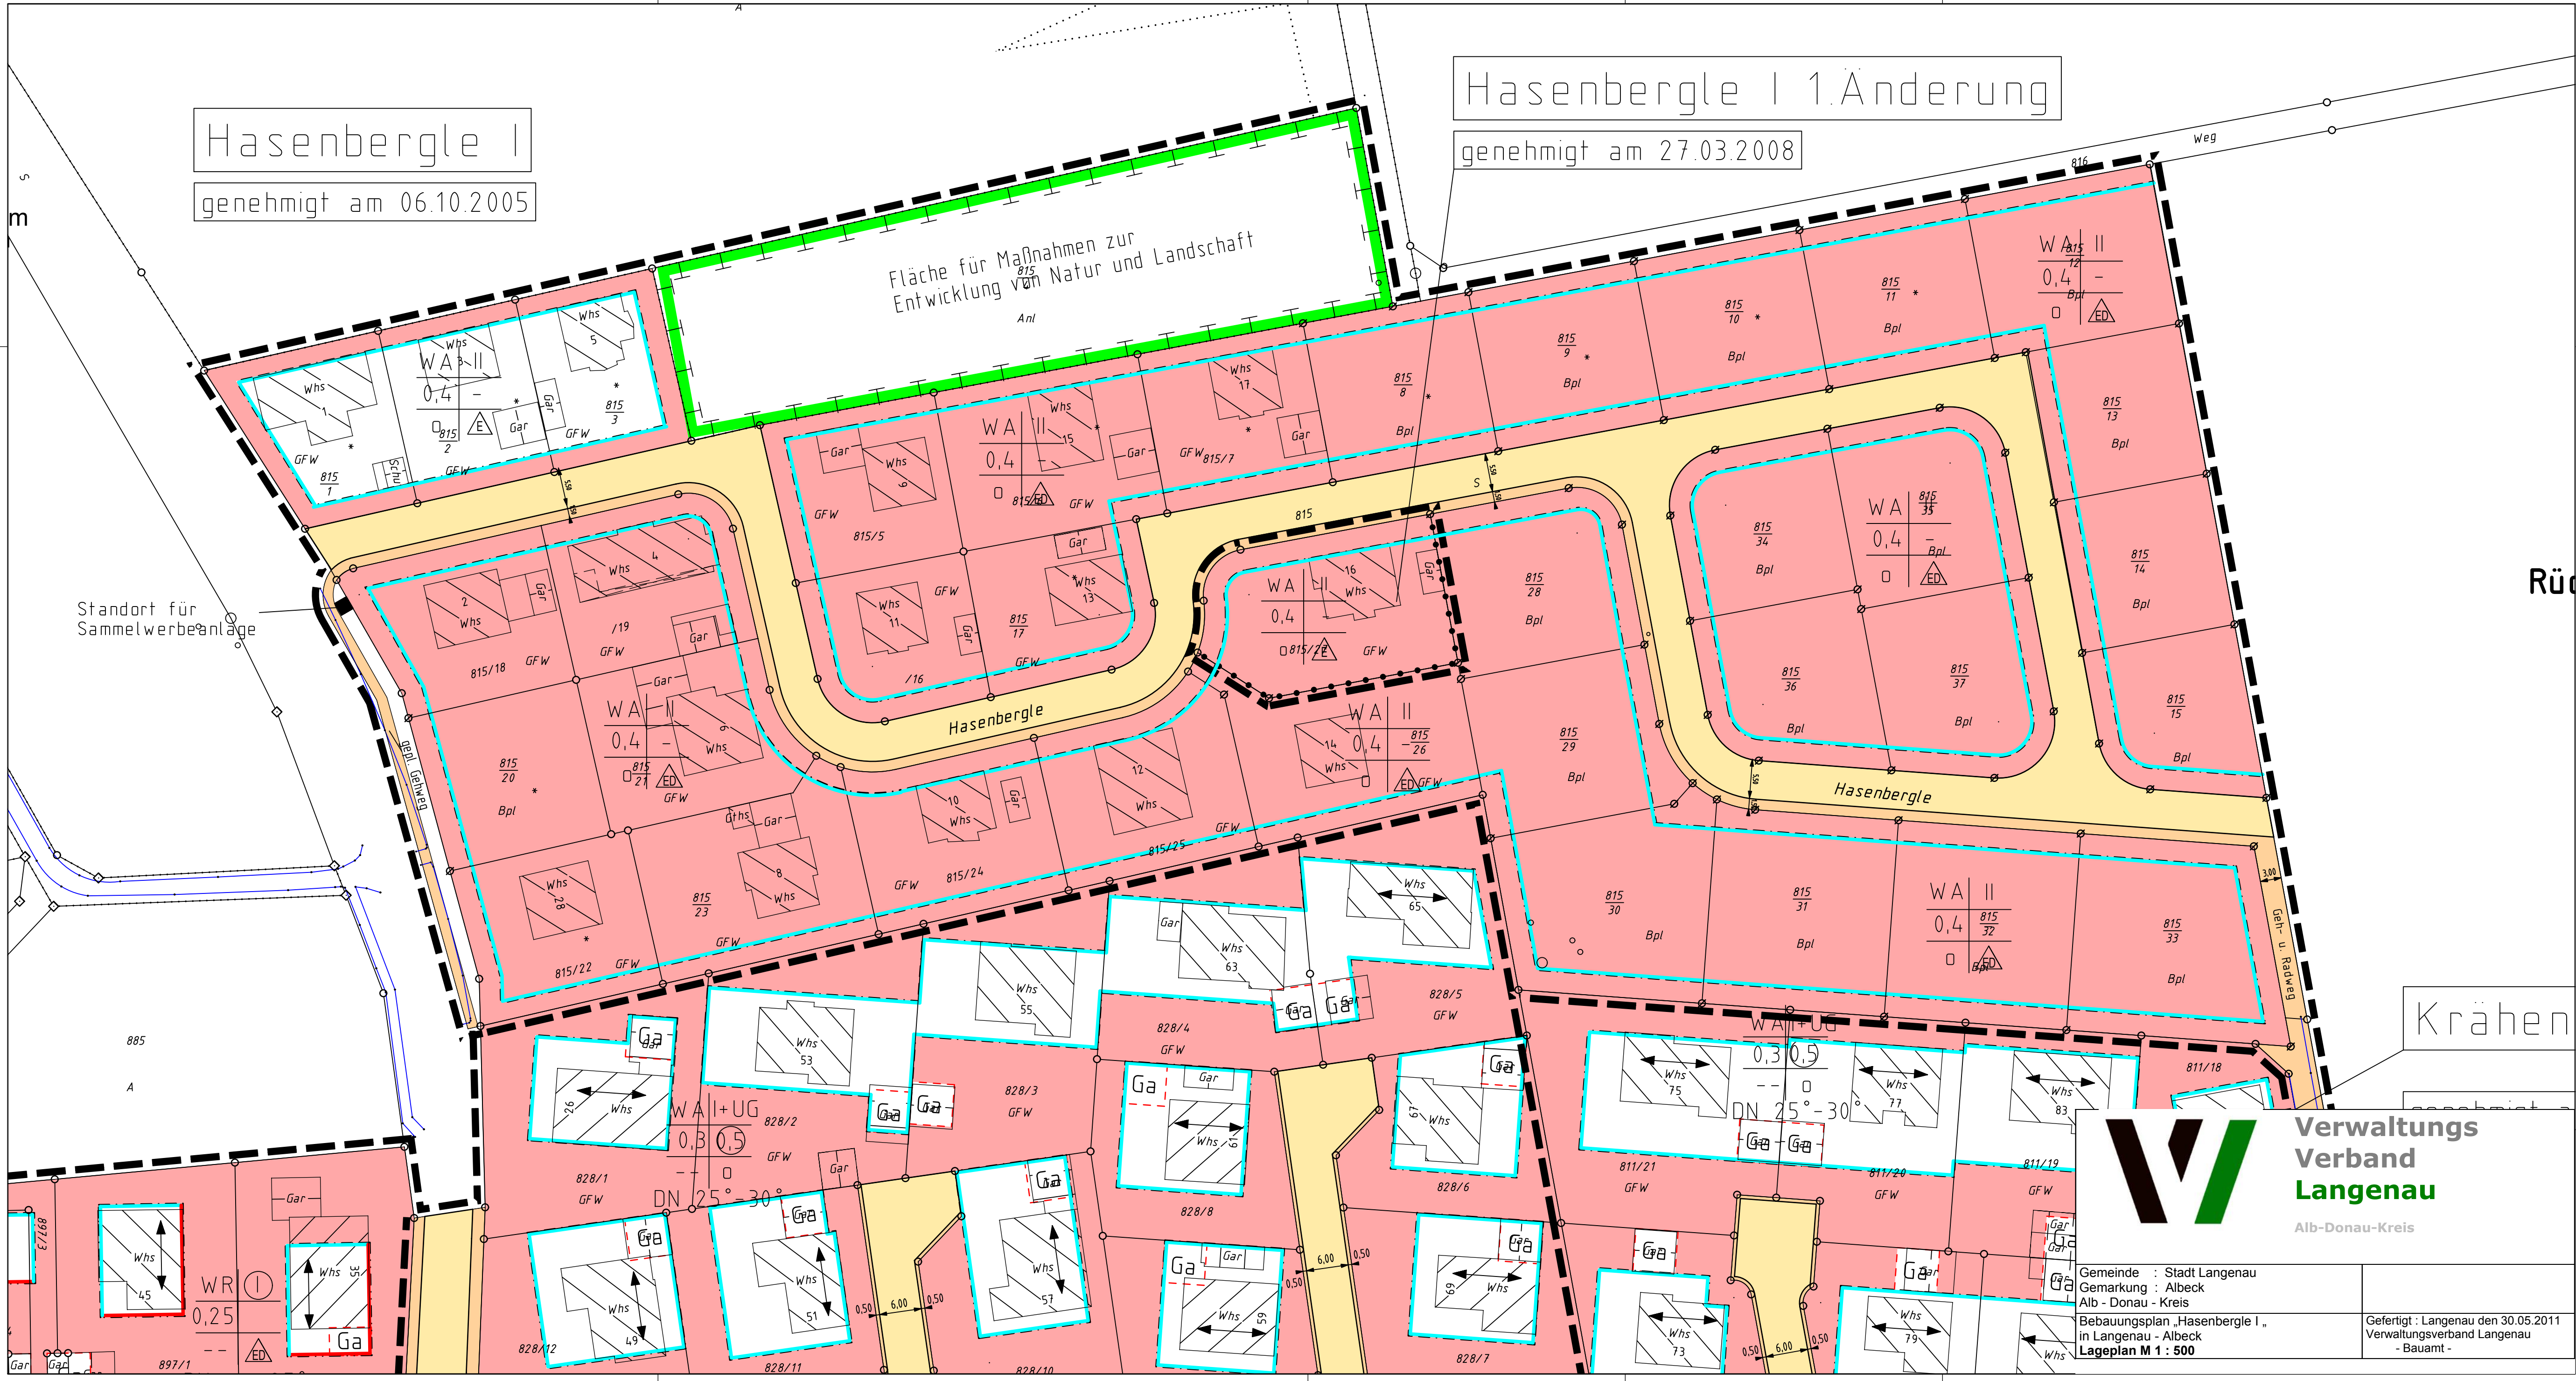

Verwaltungs
Verband
Langenau
Alb-Donau-Kreis

Gemeinde : Stadt Langenau
Gemarkung : Albeck
Alb - Donau - Kreis
Bebauungsplan „Hasenbergle I „
in Langenau - Albeck
Lageplan M 1 : 500

Gefertigt : Langenau den 30.05.2011
Verwaltungsverband Langenau
- Bauamt -