


Legende:

- | | |
|---|--------------------------------|
|  | Fahrradstraße Asphaltbelag |
|  | Fahrradstraße Pflasterbelag |
|  | Pflasterbelag Randbereich |
|  | Rad - und Gehweg Asphaltbelag |
|  | Rad - und Gehweg Pflasterbelag |
|  | Parkplatz Markierung - Neu |
|  | Parkplatz - Bestand |
|  | Parkplatz Pflaster - Neu |

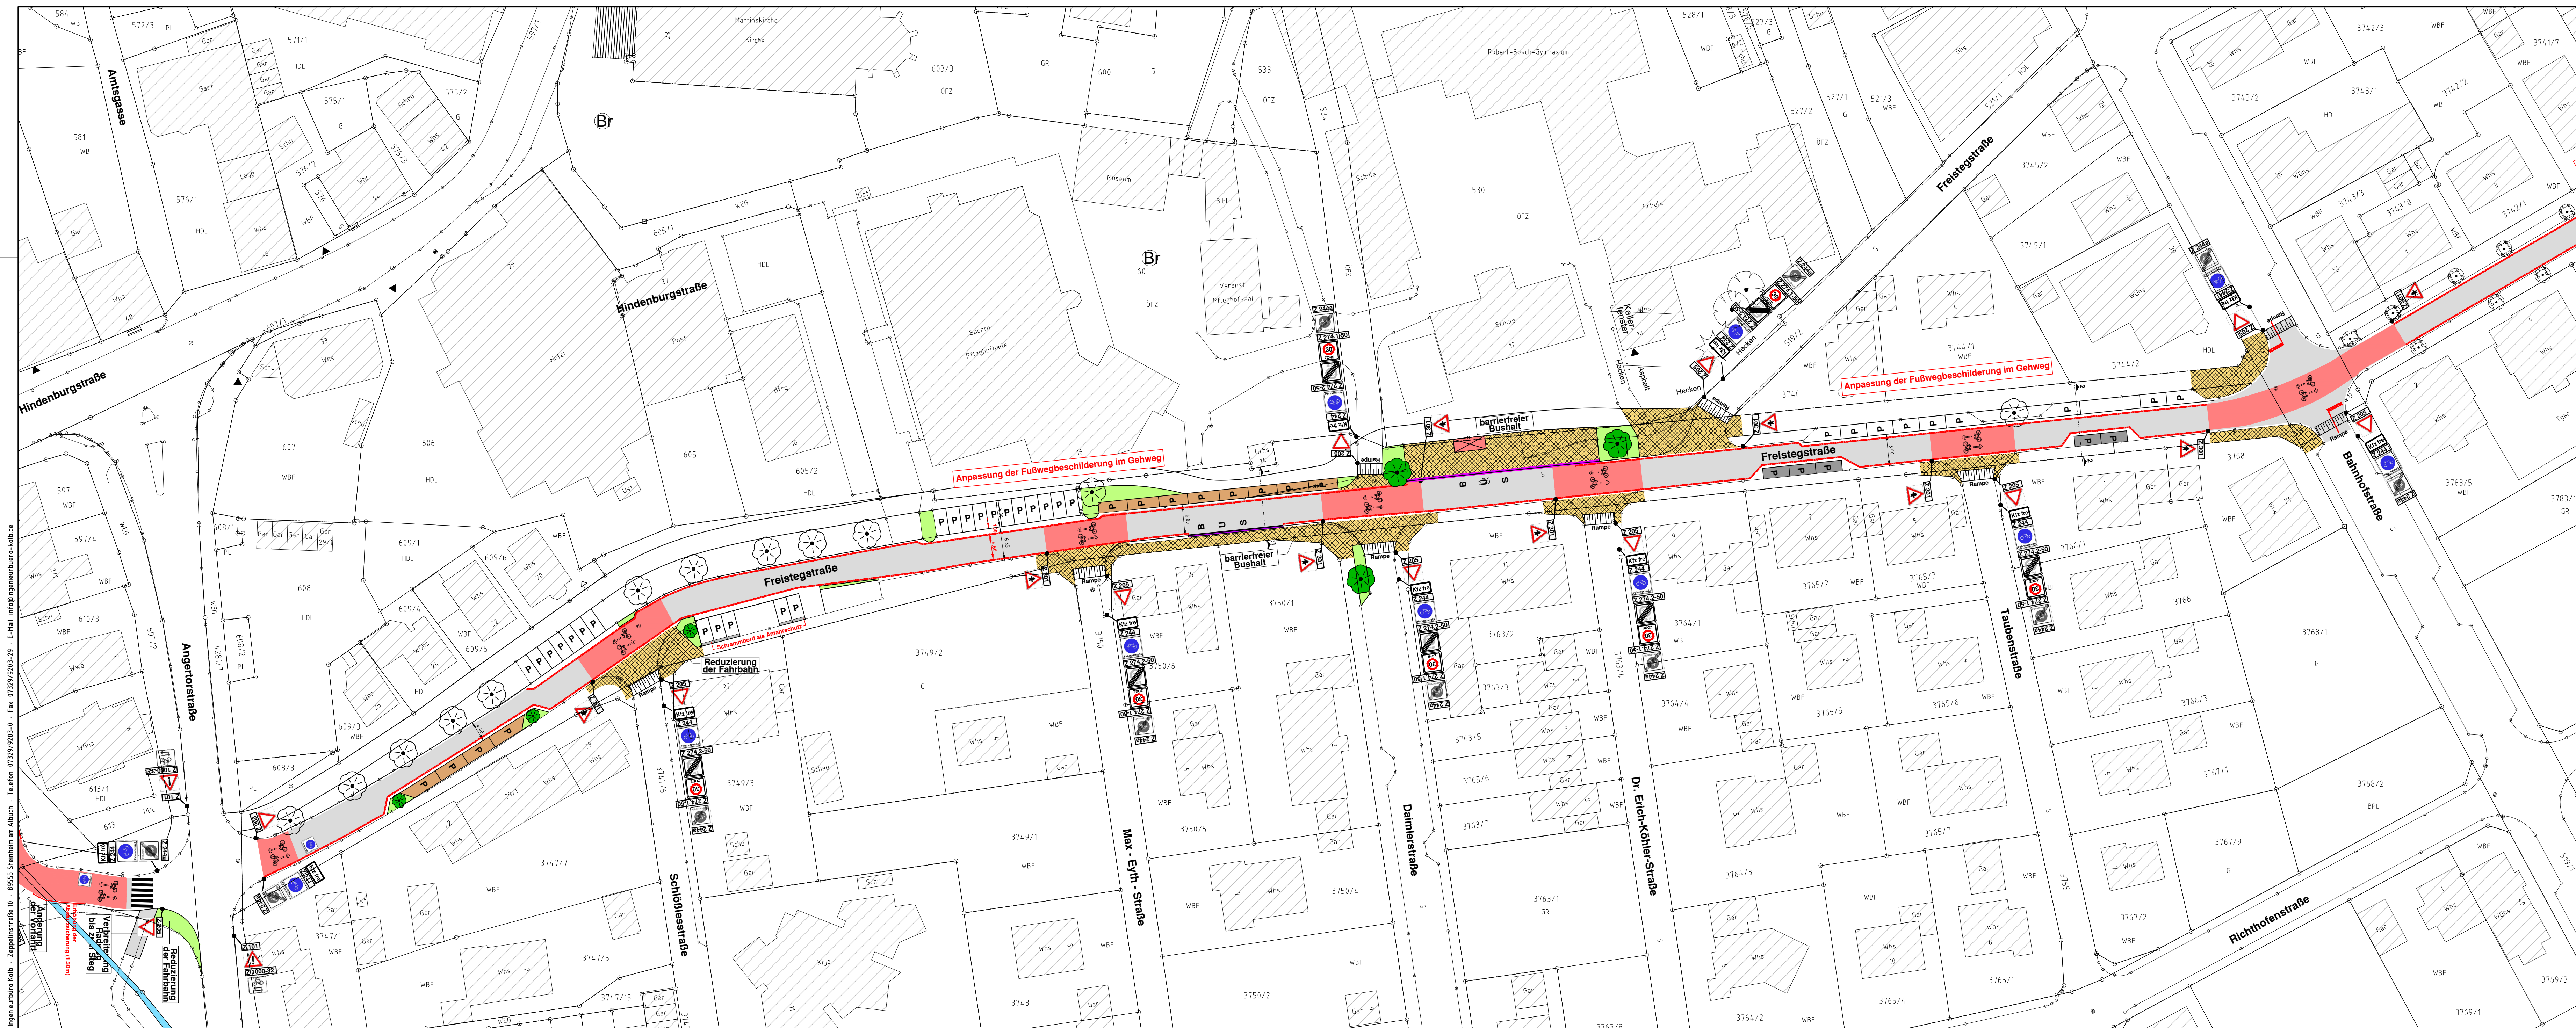

Beginn einer Fahrradstraße
Verkehrszeichen 244

Breitstrich
25 cm breit, 50 cm lang und 20 cm Lücke

c	16.09.22	Verkehrszeichen und Markierungen angepasst.	Simon	Kolb
b	19.08.22	Verkehrszeichen Kfz und Zone 30 angepasst.	Simon	Kolb
a	16.08.22	Verkehrsschilder hinzugefügt.	Simon	Kolb
Index	Datum	Ergänzung bzw. Änderung	gezeichnet	geprüft



Stadt Langenau
Marktplatz 5, 89122 Langenau

RVK Maßnahme 2022
Ring - Fahrradstraße

Lageplan - Freistegstraße

Aufgestellt:
Steinheim, den 21.09.2021
Ingenieurbüro Helmut Kolb

Anerkannt:
Langenau, den

Handwritten signature: *Handwritten signature*

Anerkannt:	Auftrags-Nr. :
Langenau, den	21.1606

Zeichnungs-Nr

Zeichnungsgröße

F:\Projekte\Langenau\21-1606 RVK-Maßnahme 2022 Ring-Fahrradstraße\04-Pläne\A_Planung\LGVG - Antrag\LAN21606-E-LP500_Index.cdwg